

Bauherr: BBB Bauträger Baubetreuung Baumanagement Dipl.-Ing. Fadel Al-Sattah ALTMOCKRITZ 14 01217 DRESDEN	Objekt: SANIERUNG UND UMBAU DES DREISEITHOFES ALTMOCKRITZ 1 IN DRESDEN	Darstellung: BEBAUUNGSFLÄCHE	
Planung: ARCHITEKTURBÜRO Horn-Läßig THARANDTER STRASSE 13 01159 DRESDEN Tel.: 0351/ 4 24 17 53-3	Phase: ÜBERSICHTSPLAN	Blattgröße: A3	Blatt-Nr.: L-01
		Maßstab: 1:250	Datum: 17.12.2013



Haus B → Haus C

0,00 = 148,20 m ü. NHN

Bauherr:
 BBB Bauträger Baubetreuung Baumanagement
 Dipl.-Ing. Fadel Al-Sattah
 ALTMOCKRITZ 14
 01217 DRESDEN

Planung:
 ARCHITEKTURBÜRO Horn-Lässig
 THARANDTER STRASSE 13
 01159 DRESDEN
 Tel.: 0351/ 4 24 17 53 -3


Objekt:
**SANIERUNG UND UMBAU DES
 DREISEITHOFES**
 ALTMOCKRITZ 1 IN DRESDEN
 Hauptgebäude Haus B (Denkmal-Sanierung)

Phase:
 ÜBERSICHTSPLAN

Darstellung:
ANSICHT VON OSTEN

Blattgröße:	A3	Blatt-Nr.:	18
-------------	-----------	------------	-----------

Maßstab:	1:100	Datum:	18.12.2013
----------	--------------	--------	-------------------

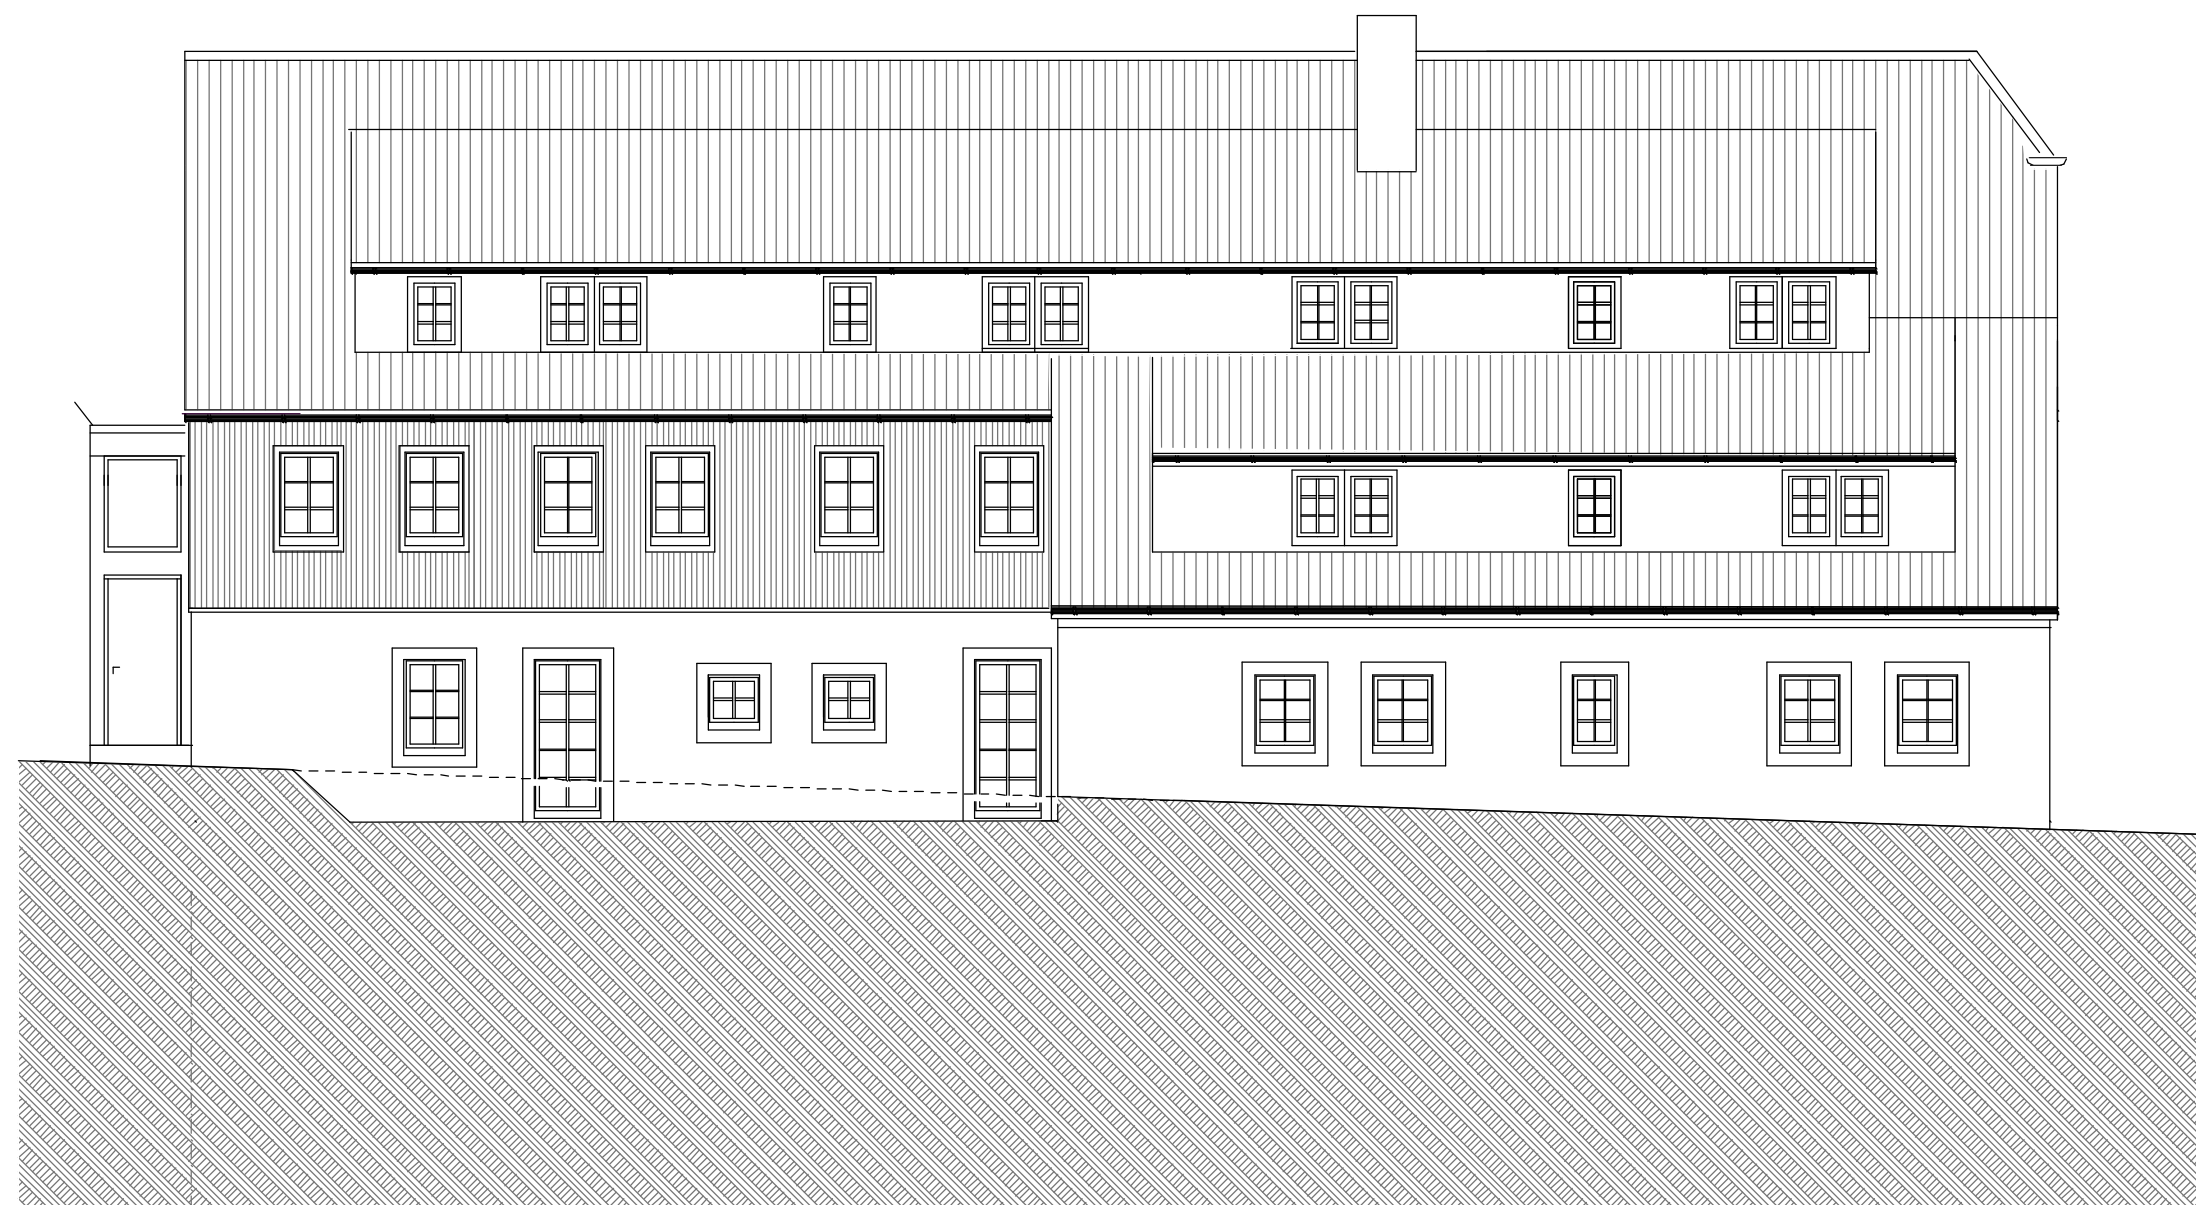

Haus C ← Haus B

0,00 = 148,20 m ü. NHN

Bauherr:
BBB Bauträger Baubetreuung Baumanagement
 Dipl.-Ing. Fadel Al-Sattah
 ALTMOCKRITZ 14
 01217 DRESDEN

Planung:
 ARCHITEKTURBÜRO Horn-Läßig
 THARANDTER STRASSE 13
 01159 DRESDEN
 Tel.: 0351/ 4 24 17 53 -3

Objekt:
**SANIERUNG UND UMBAU DES
 DREISEITHOFES**
 ALTMOCKRITZ 1 IN DRESDEN
 Hauptgebäude Haus B (Denkmal-Sanierung)


Phase:
 ÜBERSICHTSPLAN

Darstellung:
ANSICHT VON WESTEN


Blattgröße:	A3	Blatt-Nr.:	19
-------------	-----------	------------	-----------

Maßstab:	1:100	Datum:	17.12.2013
----------	--------------	--------	-------------------

ANSICHT VON SÜDEN

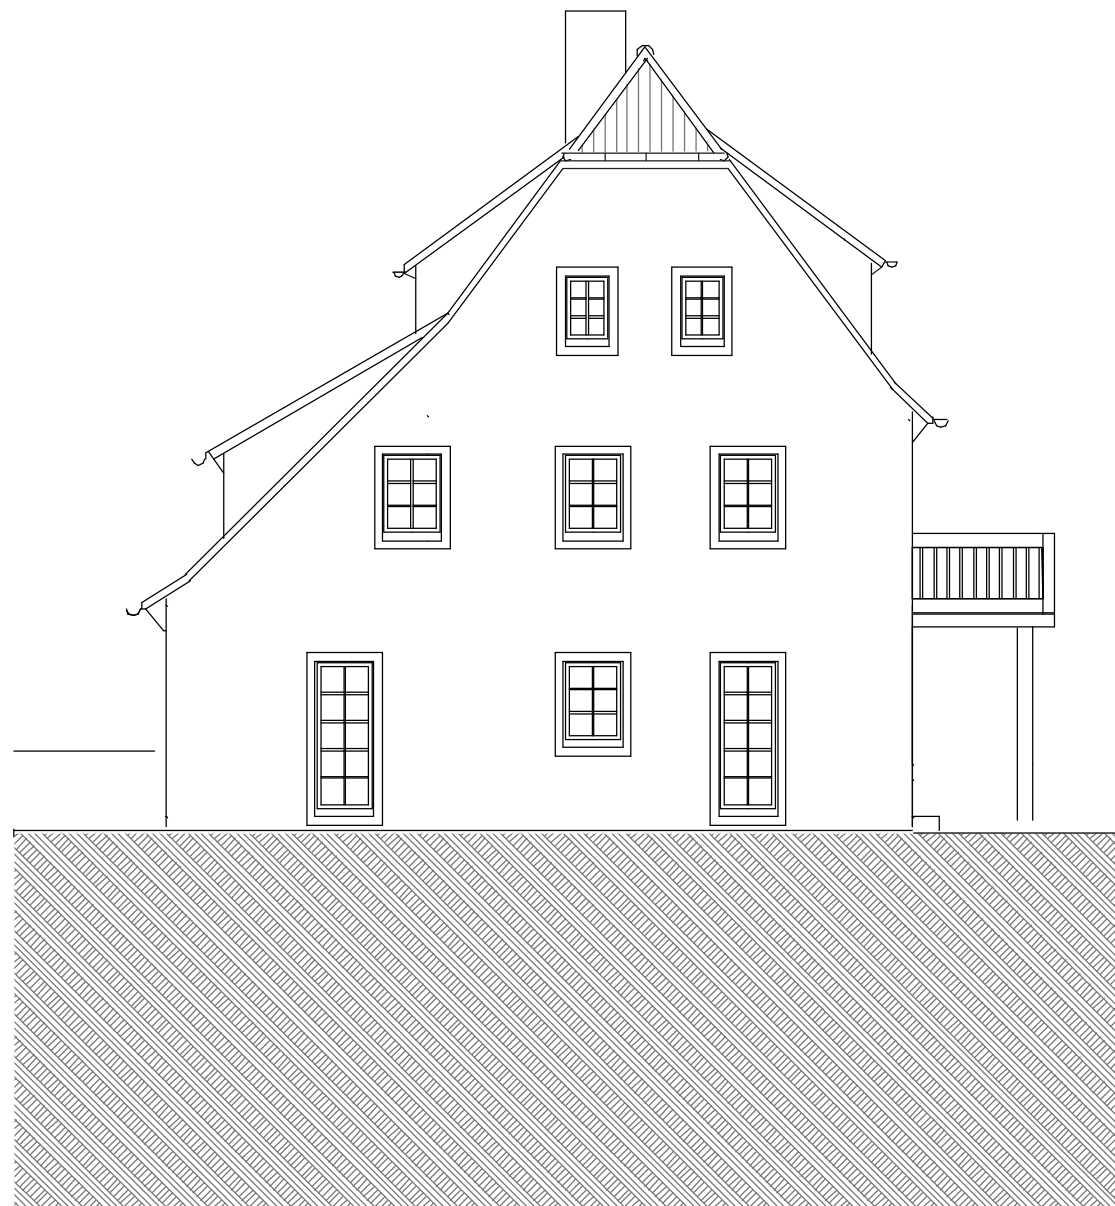

ANSICHT VON NORDEN

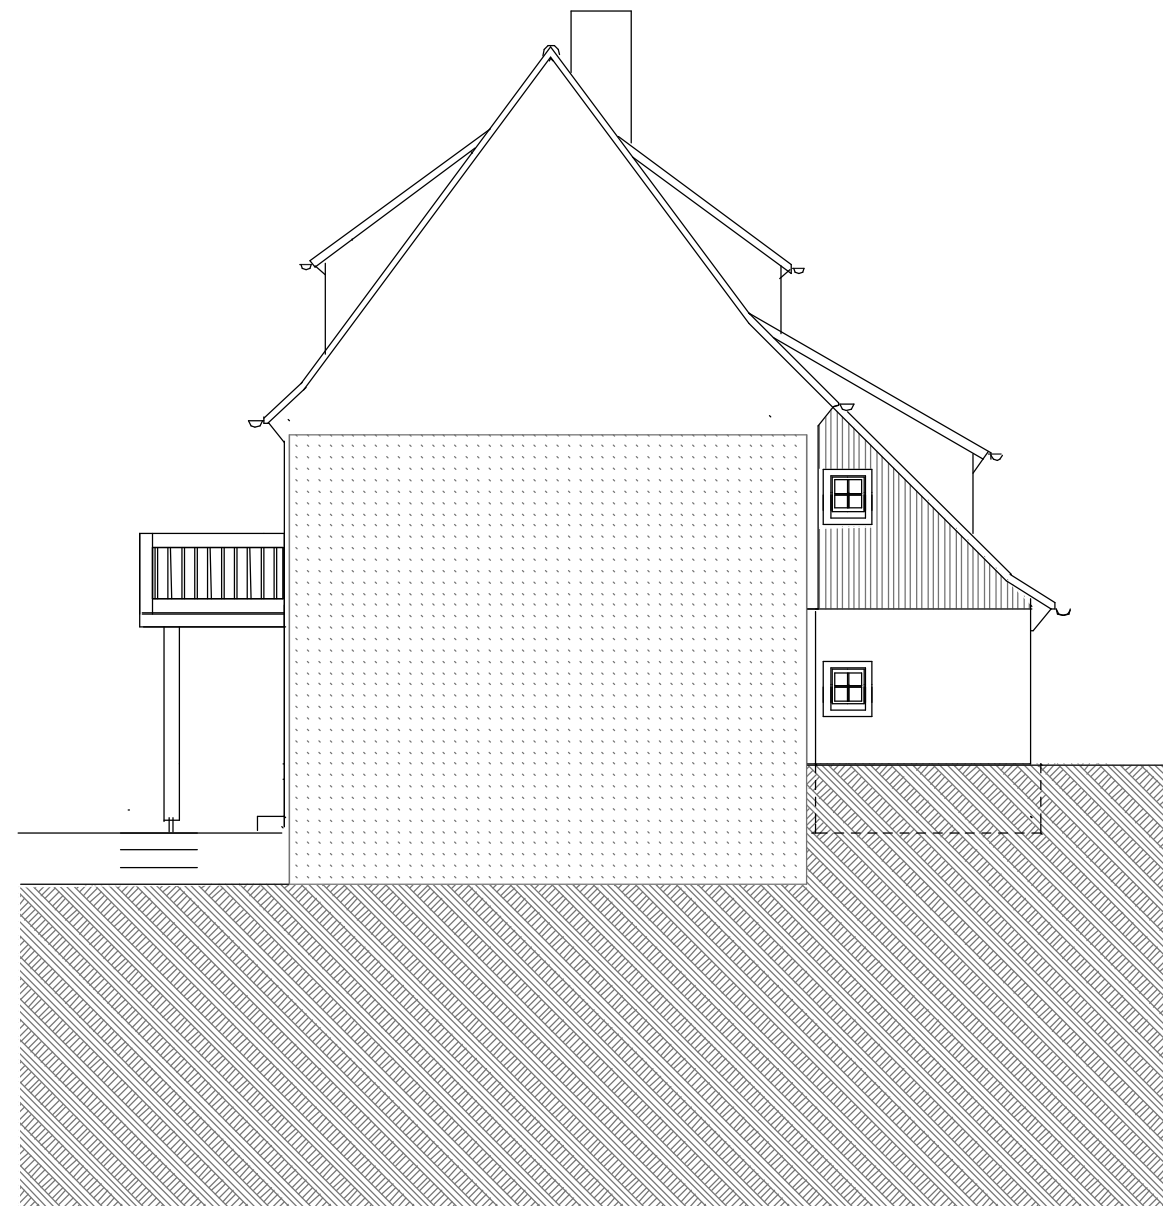

0,00 = 148,20 m ü. NHN

Bauherr:
BBB Bauträger Baubetreuung Baumanagement
Dipl.-Ing. Fadel Al-Sattah
ALTMOCKRITZ 14
01217 DRESDEN

Planung:
ARCHITEKTURBÜRO Horn-Läßig
THARANDTER STRASSE 13
01159 DRESDEN
Tel.: 0351/ 4 24 17 53 -3



Objekt:
**SANIERUNG UND UMBAU DES
DREISEITHOFES**
ALTMOCKRITZ 1 IN DRESDEN
Hauptgebäude Haus B (Denkmal-Sanierung)

Phase:
ÜBERSICHTSPLAN

Darstellung:
ANSICHT VON SÜDEN; NORDEN

Blattgröße: **A3** Blatt-Nr.: **20**

Maßstab: **1:100** Datum: **17.12.2013**

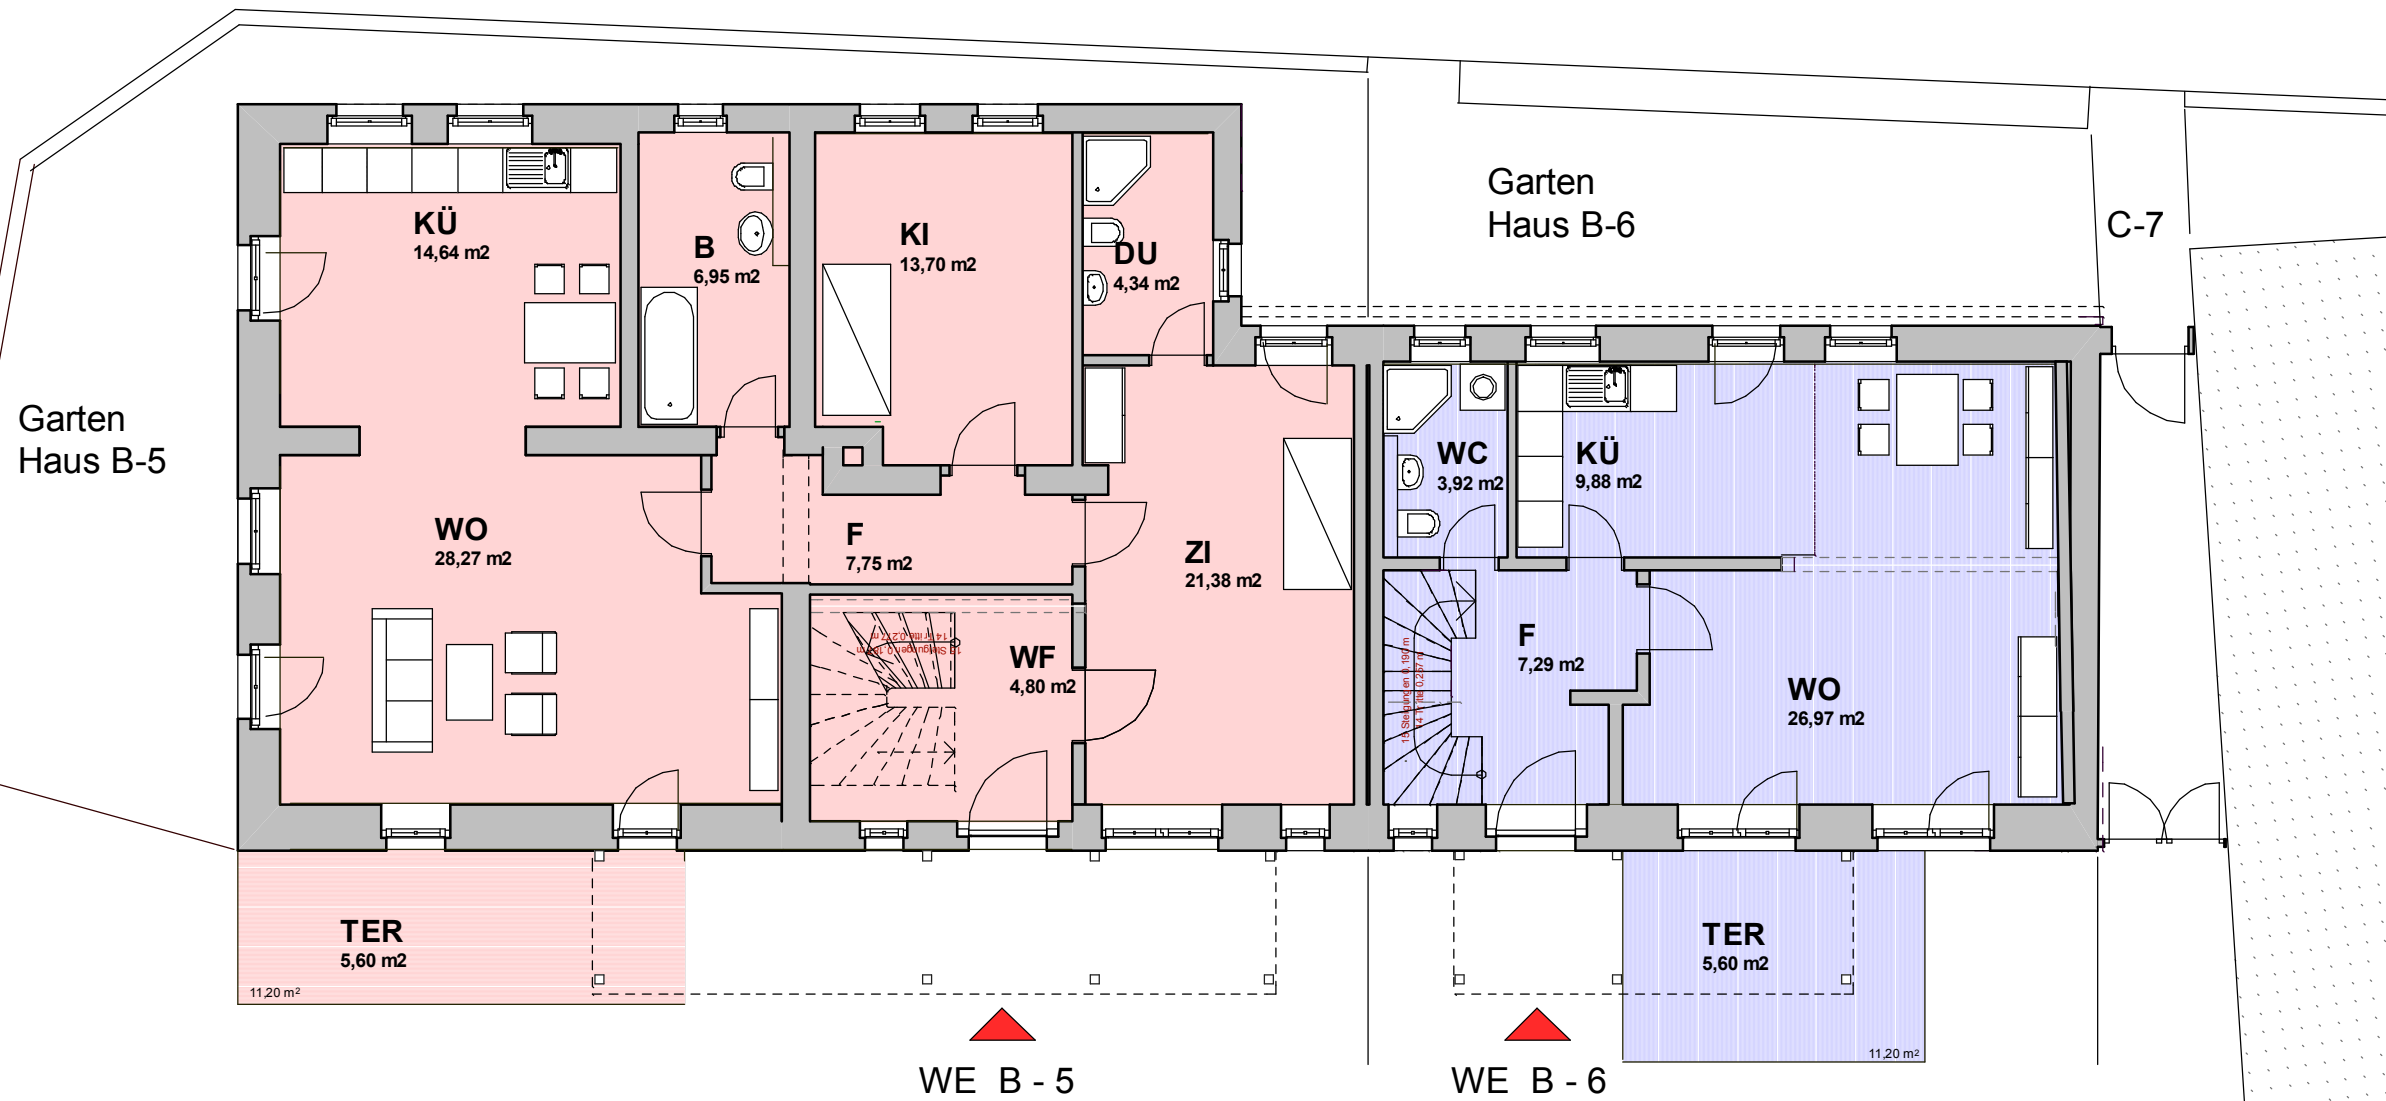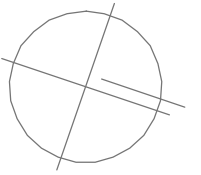

0,00 = 148,20 m ü. NHN

Bauherr:
 BBB Bauträger Baubetreuung Baumanagement
 Dipl. Ing. Fadel Al-Sattah
 ALTMOCKRITZ 14
 01217 DRESDEN

Planung:
 ARCHITEKTURBÜRO Horn-Läßig
 THARANDTER STRASSE 13
 01159 DRESDEN
 Tel.: 0351/ 4 24 17 53 -3



Objekt:
**SANIERUNG UND UMBAU DES
 DREISEITHOFES**
 ALTMOCKRITZ 1 IN DRESDEN
 Hauptgebäude Haus B (Denkmal-Sanierung)

Phase:
 ÜBERSICHTSPLAN

Darstellung:
GRUNDRISS ERDGESCHOSS

Blattgröße:	A3	Blatt-Nr.:	21
-------------	-----------	------------	-----------

Maßstab:	1:100	Datum:	18.12.2013
----------	--------------	--------	-------------------

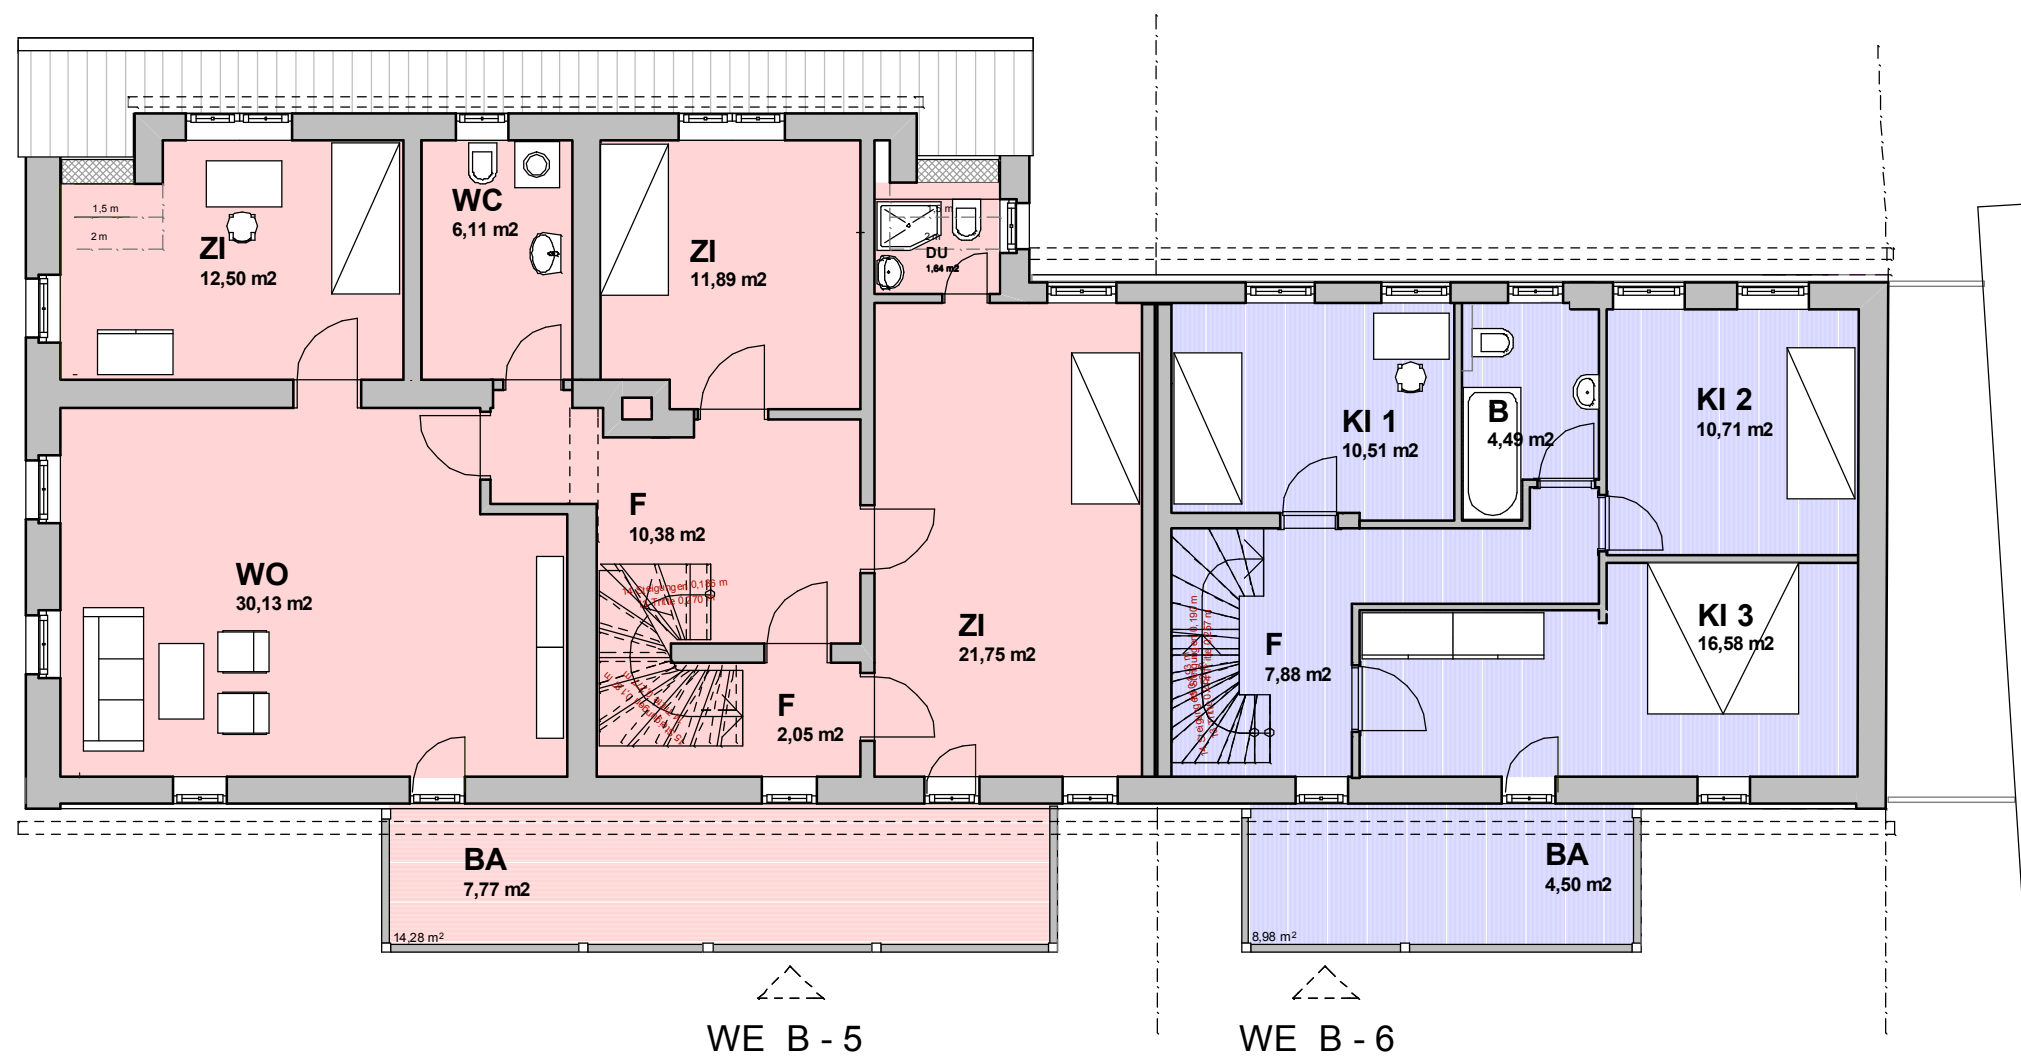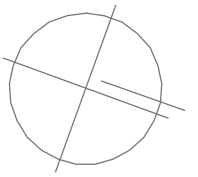

0,00 = 148,20 m ü. NHN

Bauherr:
 BBB Bauträger Baubetreuung Baumanagement
 Dipl. Ing. Fadel Al-Sattah
 ALTMOCKRITZ 14
 01217 DRESDEN

Planung:
 ARCHITEKTURBÜRO Horn-Läßig
 THARANDTER STRASSE 13
 01159 DRESDEN
 Tel.: 0351/ 4 24 17 53 -3



Objekt:
**SANIERUNG UND UMBAU DES
 DREISEITHOFES**
 ALTMOCKRITZ 1 IN DRESDEN
 Hauptgebäude Haus B (Denkmal-Sanierung)

Phase:
 ÜBERSICHTSPLAN

Darstellung:
GRUNDRISS OBERGESCHOSS

Blattgröße: **A3** Blatt-Nr.: **22**

Maßstab: **1:100** Datum: **18.12.2013**

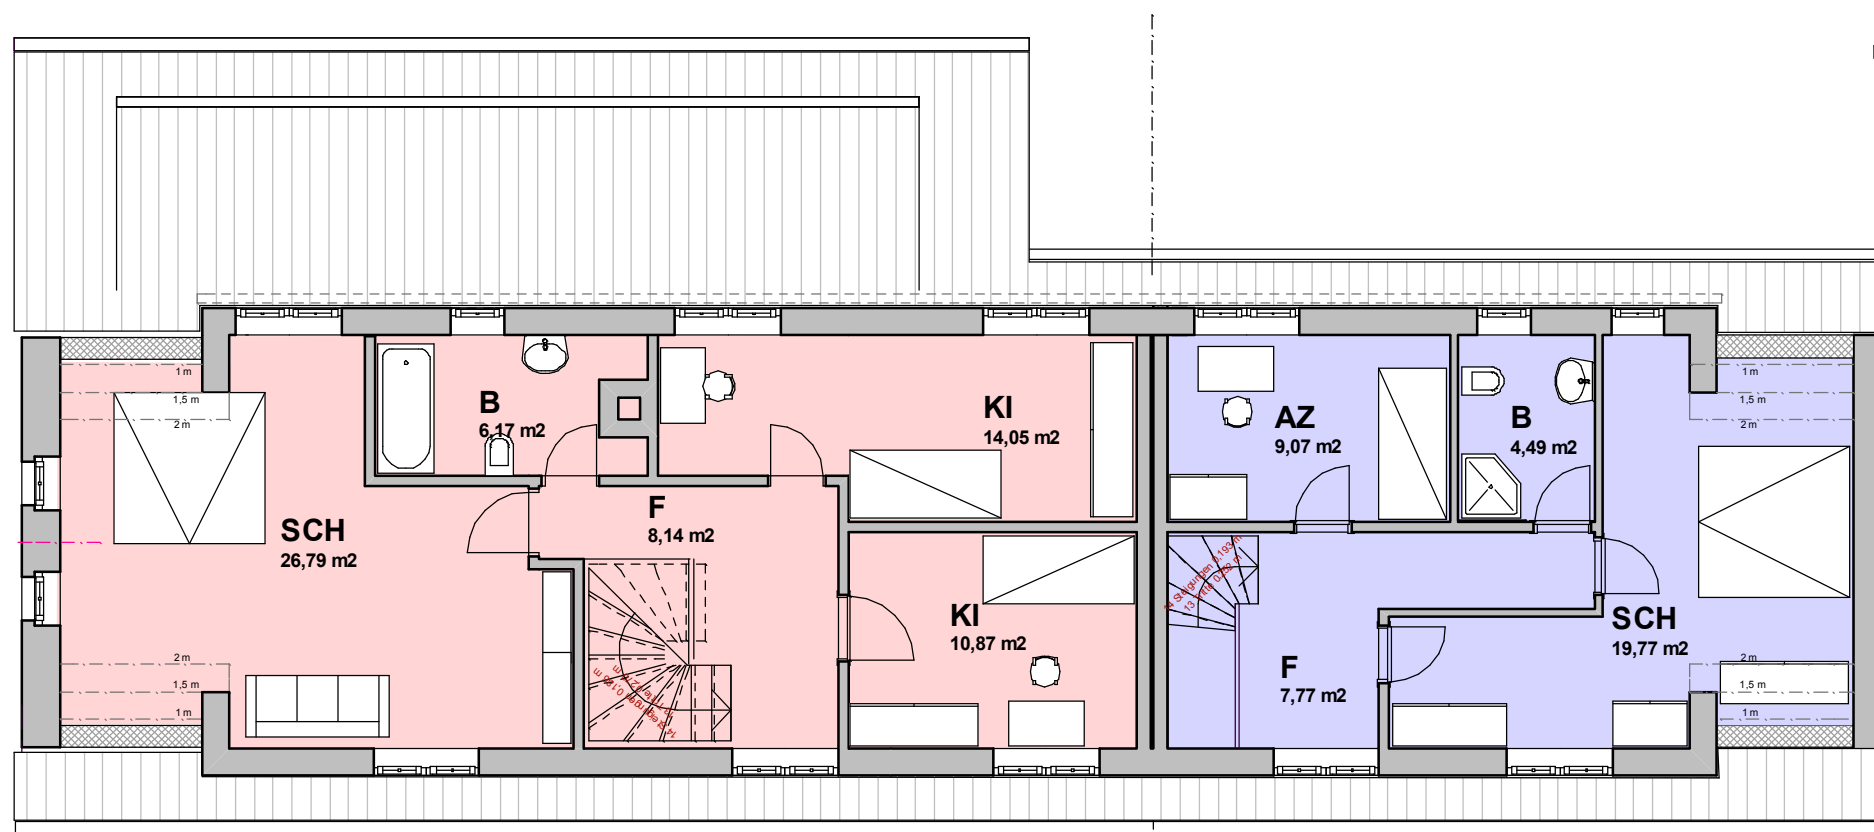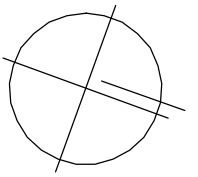

WE B - 5

WE B - 6

0,00 = 148,20 m ü. NHN

Bauherr:
 BBB Bauträger Baubetreuung Baumanagement
 Dipl. Ing. Fadel Al-Sattah
 ALTMOCKRITZ 14
 01217 DRESDEN

Planung:
 ARCHITEKTURBÜRO Horn-Läßig
 THARANDTER STRASSE 13
 01159 DRESDEN
 Tel.: 0351/ 4 24 17 53 -3

Objekt:
**SANIERUNG UND UMBAU DES
 DREISEITHOFES**
 ALTMOCKRITZ 1 IN DRESDEN
 Hauptgebäude Haus B (Denkmal-Sanierung)


Phase:
 ÜBERSICHTSPLAN

Darstellung:
GRUNDRISS DACHGESCHOSS

Blattgröße:	A3	Blatt-Nr.:	23
-------------	-----------	------------	-----------


Maßstab:	1:100	Datum:	18.12.2013
----------	--------------	--------	-------------------

SCHNITT HAUS B - 5

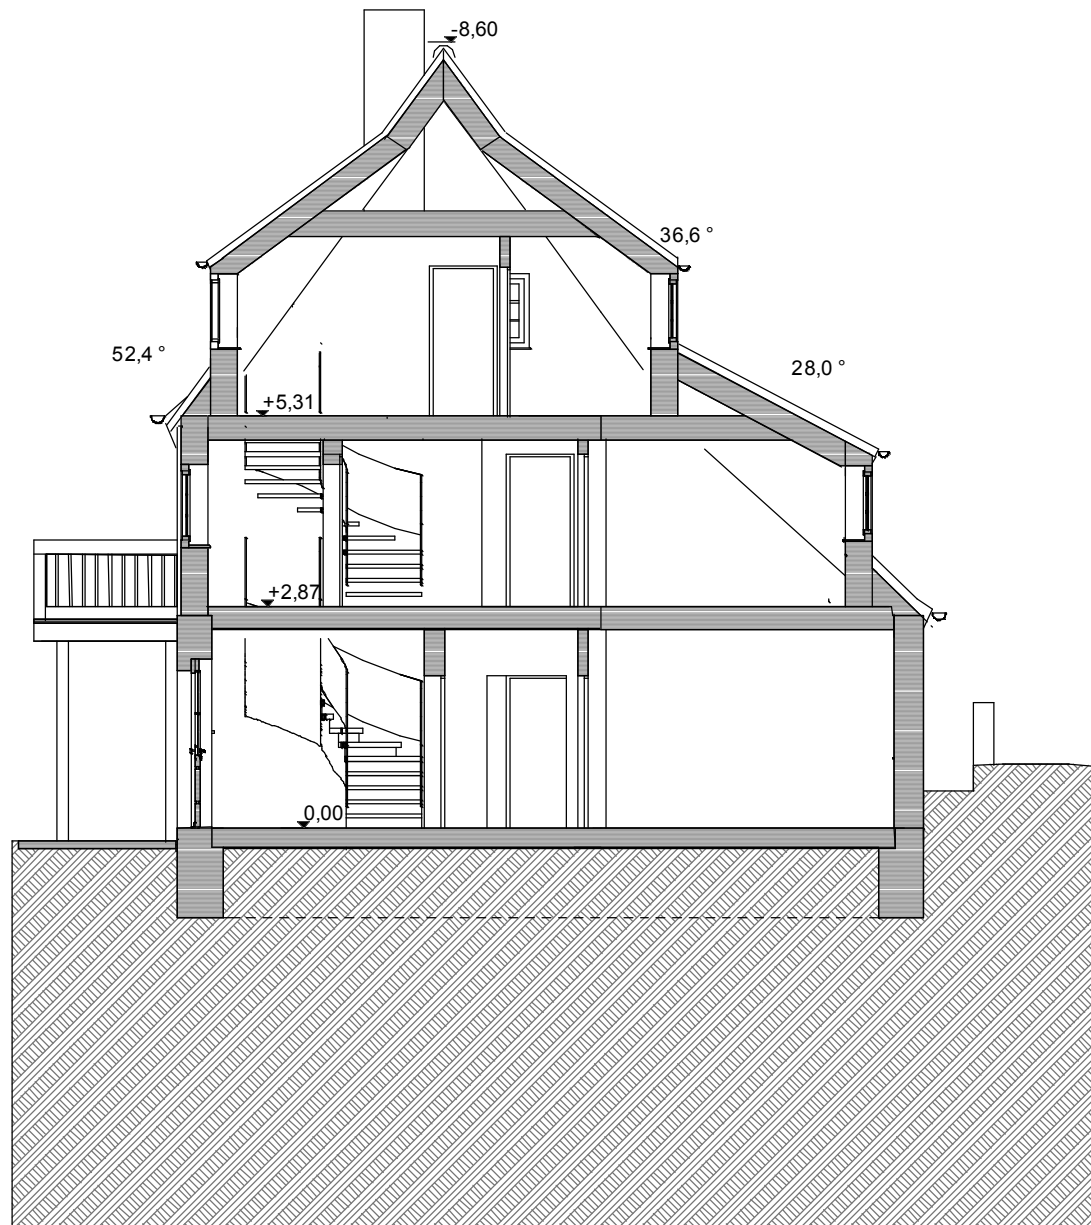

SCHNITT HAUS B - 5

SCHNITT HAUS B - 6

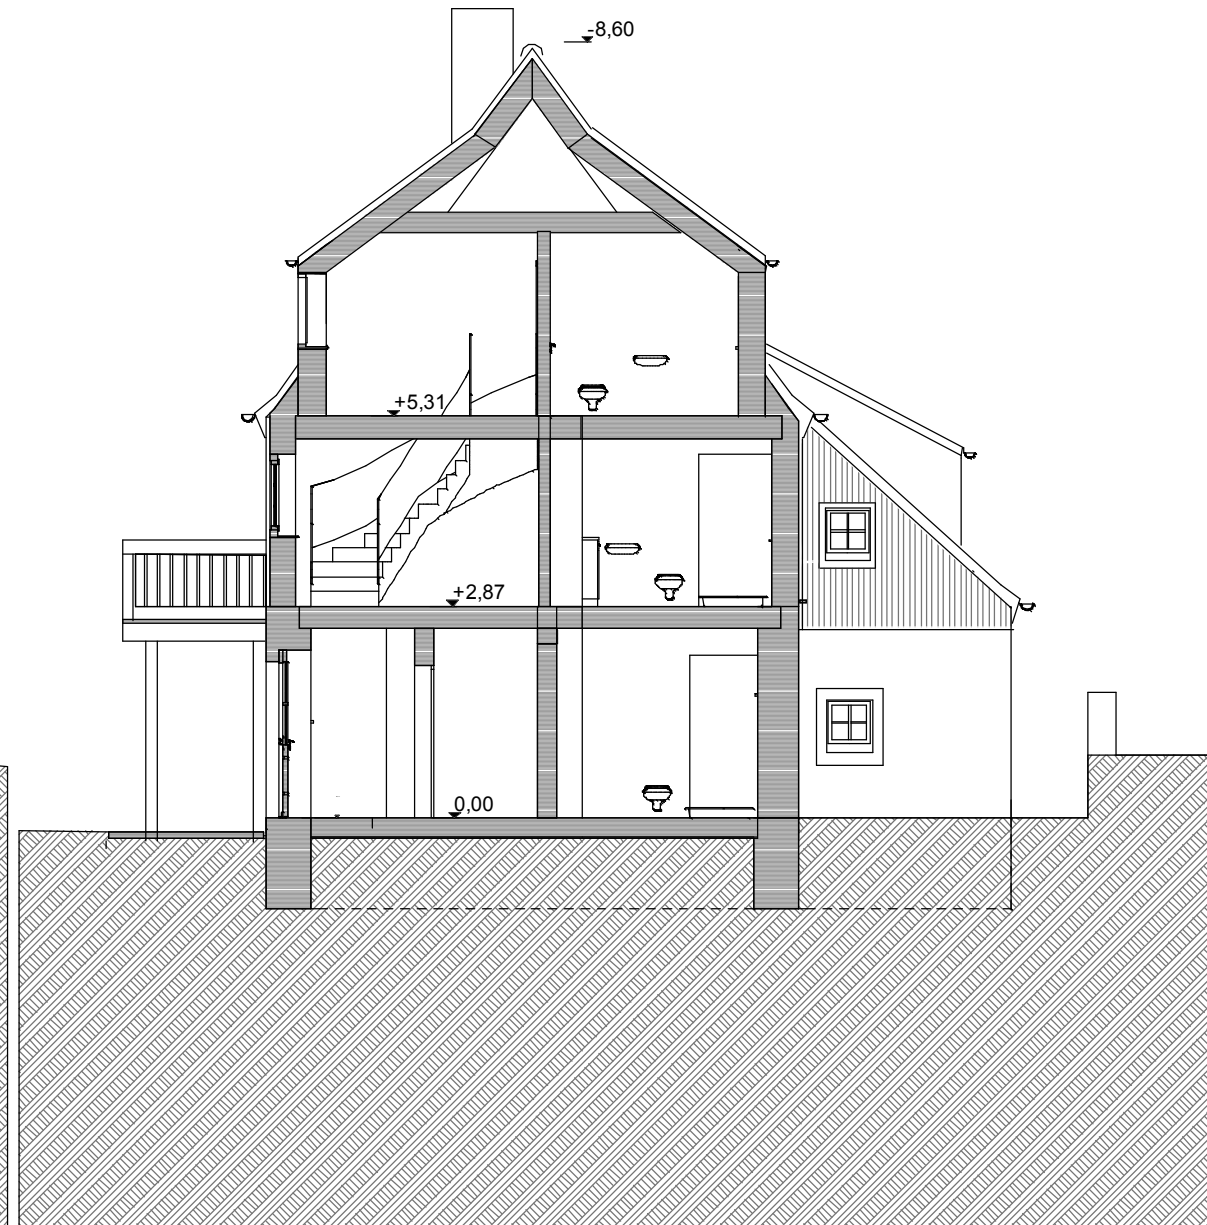

0,00 = 148,20 m ü. NHN

Bauherr:
 BBB Bauträger Baubetreuung Baumanagement
 Dipl.-Ing. Fadel Al-Sattah
 ALTMOCKRITZ 14
 01217 DRESDEN

Planung:
 ARCHITEKTURBÜRO Horn-Lässig
 THARANDTER STRASSE 13
 01159 DRESDEN
 Tel.: 0351/ 4 24 17 53 -3

Objekt:
**SANIERUNG UND UMBAU DES
 DREISEITHOFES**
 ALTMOCKRITZ 1 IN DRESDEN
 Hauptgebäude Haus B (Denkmal-Sanierung)

Phase:
 ÜBERSICHTSPLAN

Darstellung:
QUERSCHNITT A-A, B-B

Blattgröße: **A3** Blatt-Nr.: **24**

Maßstab: **1:100** Datum: **18.12.2013**