

Bauherr: BBB Bauträger Baubetreuung Baumanagement Dipl.-Ing. Fadel Al-Sattah ALTMOCKRITZ 14 01217 DRESDEN	Objekt: SANIERUNG UND UMBAU DES DREISEITHOFES ALTMOCKRITZ 1 IN DRESDEN	Darstellung: BEBAUUNGSFLÄCHE	
Planung: ARCHITEKTURBÜRO Horn-Läßig THARANDTER STRASSE 13 01159 DRESDEN Tel.: 0351/ 4 24 17 53-3	Phase: ÜBERSICHTSPLAN	Blattgröße: A3	Blatt-Nr.: L-01
		Maßstab: 1:250	Datum: 17.12.2013



WE C - 8
WE C - 7

WE C - 9

WE C - 10

WE C - 11

0,00 = 150,39 m ü NN

Bauherr:
BBB Bauträger Baubetreuung Baumanagement
 Dipl.-Ing. Fadel Al-Sattah
 ALTMOCKRITZ 14
 01217 DRESDEN

Planung:
 ARCHITEKTURBÜRO Horn-Läbig
 THARANDTER STRASSE 13
 01159 DRESDEN
 Tel.: 0351/ 4 24 17 53 -3

Objekt:
**SANIERUNG UND UMBAU DES
 DREISEITHOFES**
 ALTMOCKRITZ 1 IN DRESDEN
 Quergebäude Haus C (Denkmal-Sanierung)

Phase:
 ÜBERSICHTSPLAN

Darstellung:
 ANSICHT VON SÜDEN

Blattgröße:	A 3	Blatt-Nr.:	9
-------------	------------	------------	----------

Maßstab:	1:100	Datum:	17.12.2013
----------	--------------	--------	-------------------



WE C - 11

WE C - 10

WE C - 9

WE C - 8

WE C - 7

0,00 = 150,39 m ü NN

Bauherr:
BBB Bauträger Baubetreuung Baumanagement
 Dipl.-Ing. Fadel Al-Sattah
 ALTMOCKRITZ 14
 01217 DRESDEN

Planung:
 ARCHITEKTURBÜRO Horn-Läbig
 THARANDTER STRASSE 13
 01159 DRESDEN
 Tel.: 0351/ 4 24 17 53 -3


Objekt:
**SANIERUNG UND UMBAU DES
 DREISEITHOFES**
 ALTMOCKRITZ 1 IN DRESDEN
 Quergebäude Haus C (Denkmal-Sanierung)

Phase:
 ÜBERSICHTSPLAN

Darstellung:
 ANSICHT VON NORDEN

Blattgröße:	A 3	Blatt-Nr.:	10
-------------	------------	------------	-----------

Maßstab:	1:100	Datum:	17.12.2013
----------	--------------	--------	-------------------

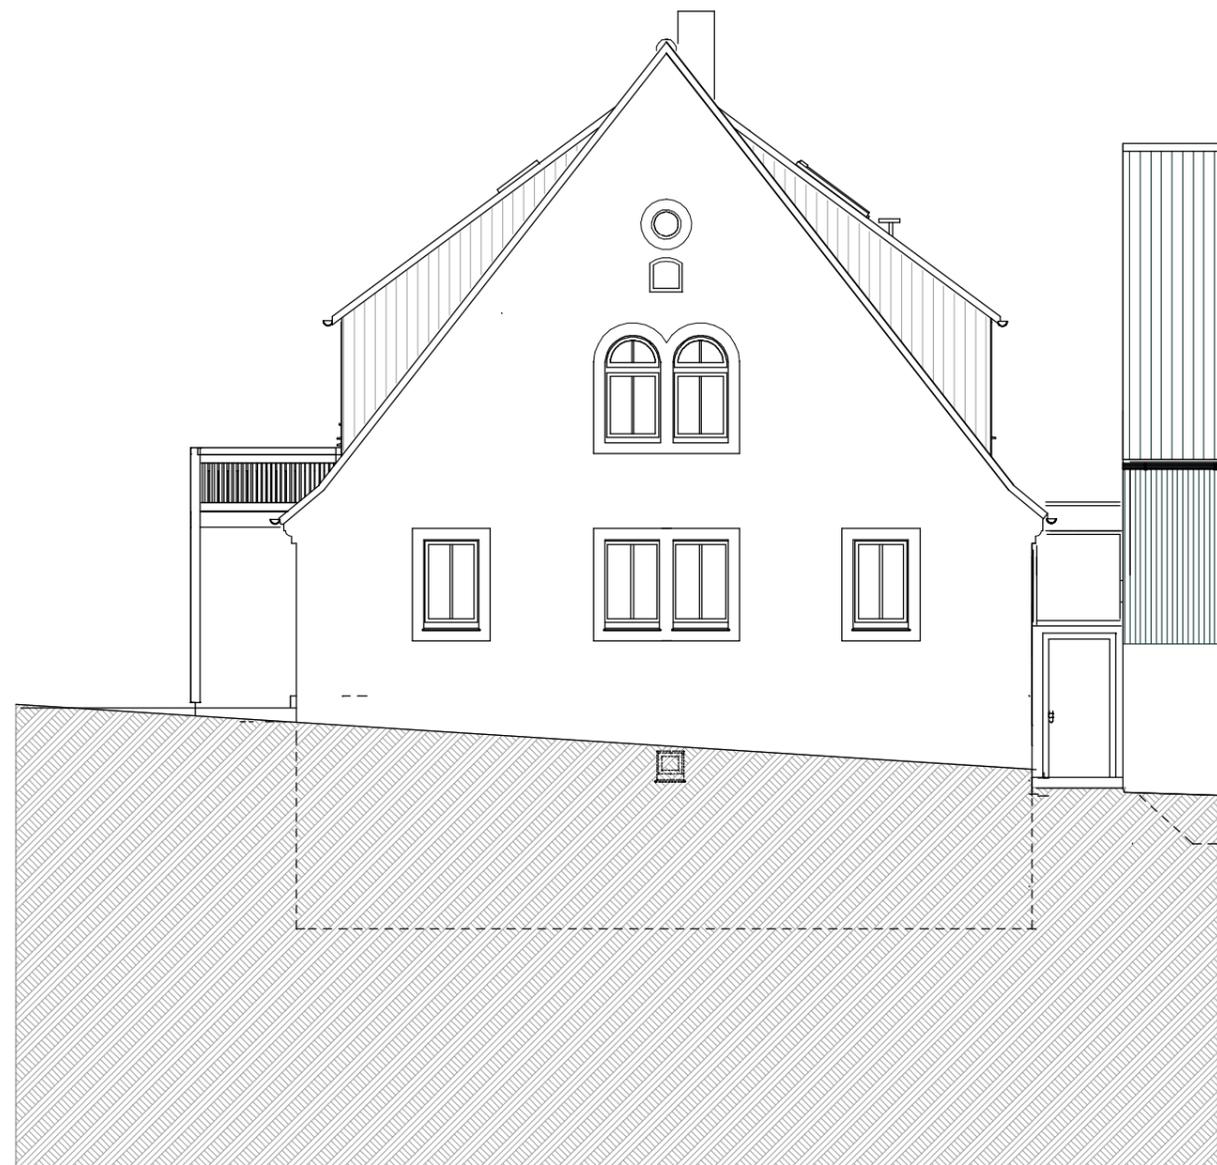

0,00 = 150,39 m ü NN

Bauherr:
BBB Bauträger Baubetreuung Baumanagement
 Dipl.-Ing. Fadel Al-Sattah
 ALTMOCKRITZ 14
 01217 DRESDEN

Planung:
 ARCHITEKTURBÜRO Horn-Läbig
 THARANDTER STRASSE 13
 01159 DRESDEN
 Tel.: 0351/ 4 24 17 53 -3

Objekt:
**SANIERUNG UND UMBAU DES
 DREISEITHOFES**
 ALTMOCKRITZ 1 IN DRESDEN
 Quergebäude Haus C (Denkmal-Sanierung)

Phase:
 ÜBERSICHTSPLAN

Darstellung:
 ANSICHT VON WESTEN

Blattgröße:	A 3	Blatt-Nr.:	11
-------------	------------	------------	-----------

Maßstab:	1:100	Datum:	17.12.2013
----------	--------------	--------	-------------------



0,00 = 150,39 m ü NN

Bauherr:
BBB Bauträger Baubetreuung Baumanagement
 Dipl.-Ing. Fadel Al-Sattah
 ALTMOCKRITZ 14
 01217 DRESDEN

Planung:
 ARCHITEKTURBÜRO Horn-Läbzig
 THARANDTER STRASSE 13
 01159 DRESDEN
 Tel.: 0351/ 4 24 17 53 -3



Objekt:
**SANIERUNG UND UMBAU DES
 DREISEITHOFES**
 ALTMOCKRITZ 1 IN DRESDEN
 Quergebäude Haus C (Denkmal-Sanierung)

Phase:
 ÜBERSICHTSPLAN

Darstellung:
 ANSICHT VON OSTEN

Blattgröße:	A 3	Blatt-Nr.:	12
-------------	------------	------------	-----------

Maßstab:	1:100	Datum:	17.12.2013
----------	--------------	--------	-------------------

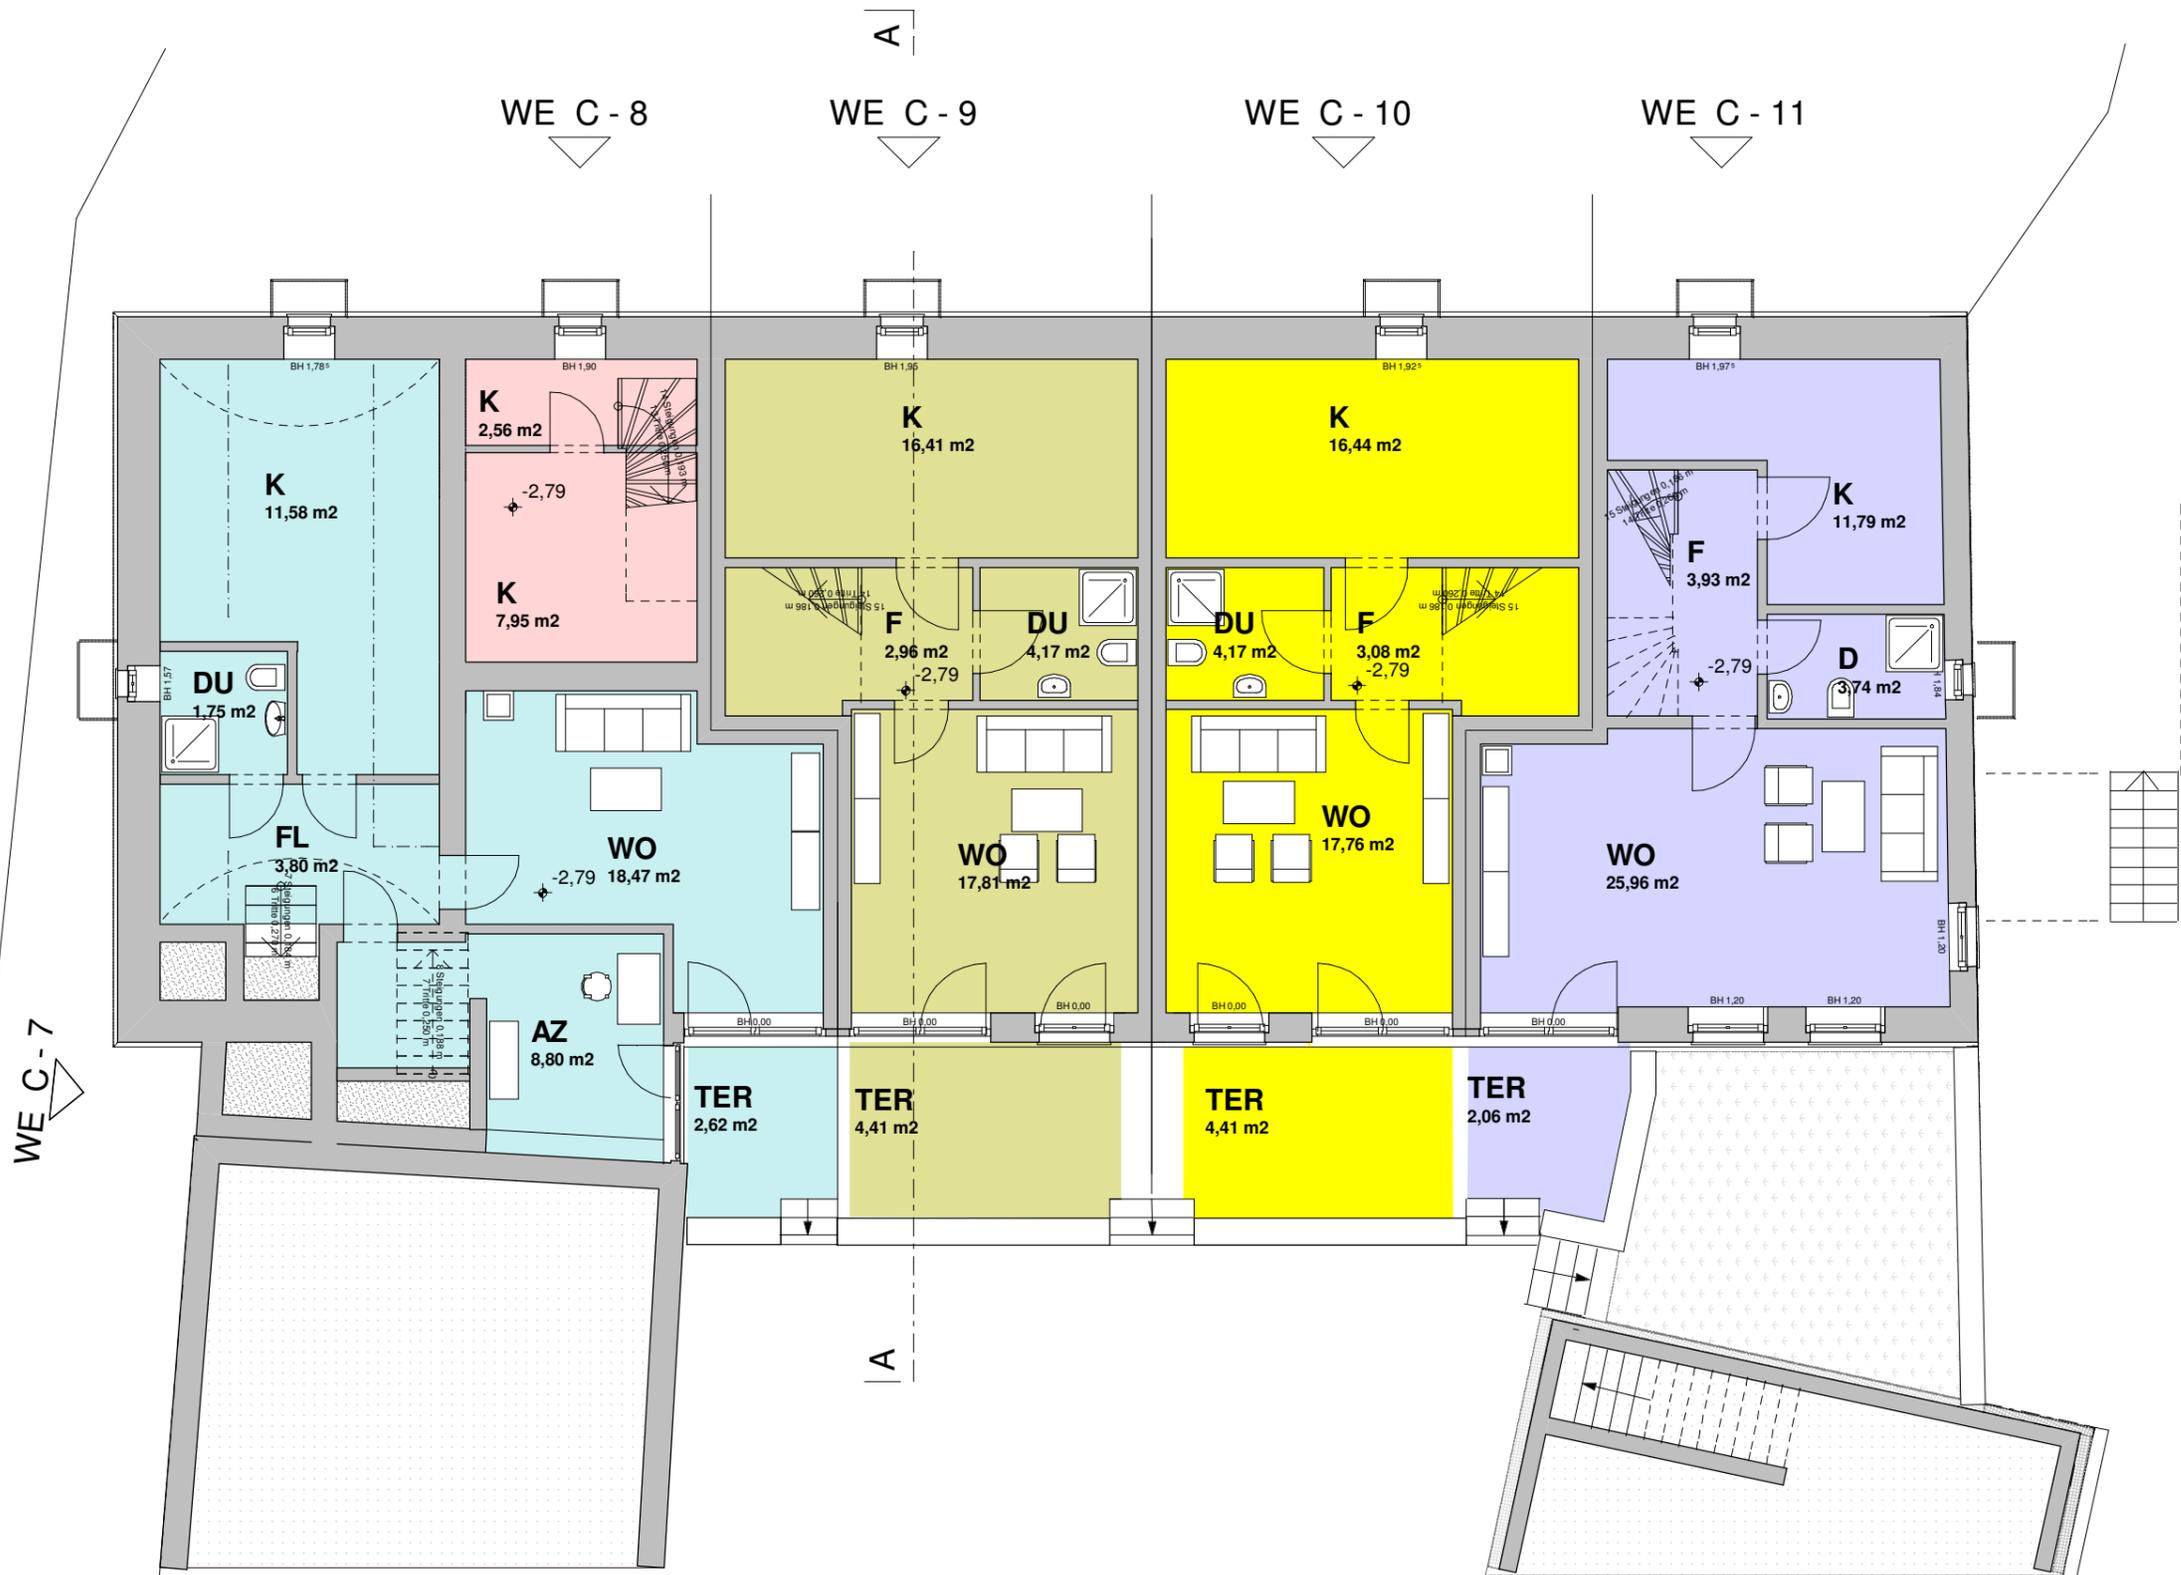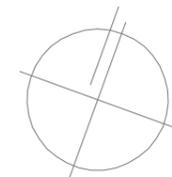

0,00 = 150,39 m ü NN

Bauherr:
 BBB Bauträger Baubetreuung Baumanagement
 Dipl.-Ing. Fadel Al-Sattah
 ALTMOCKRITZ 14
 01217 DRESDEN

Planung:
 ARCHITEKTURBÜRO Horn-Läßig
 THARANDTER STRASSE 13
 01159 DRESDEN
 Tel.: 0351/ 4 24 17 53 -3



Objekt:
**SANIERUNG UND UMBAU DES
 DREISEITHOFES**
 ALTMOCKRITZ 1 IN DRESDEN
 Quergebäude Haus C (Denkmal-Sanierung)

Phase:
 ÜBERSICHTSPLAN

Darstellung:
**GRUNDRISS
 UNTERGESCHOSS**

Blattgröße:	A 3	Blatt-Nr.:	13
-------------	------------	------------	-----------

Maßstab:	1:100	Datum:	17.12.2013
----------	--------------	--------	-------------------

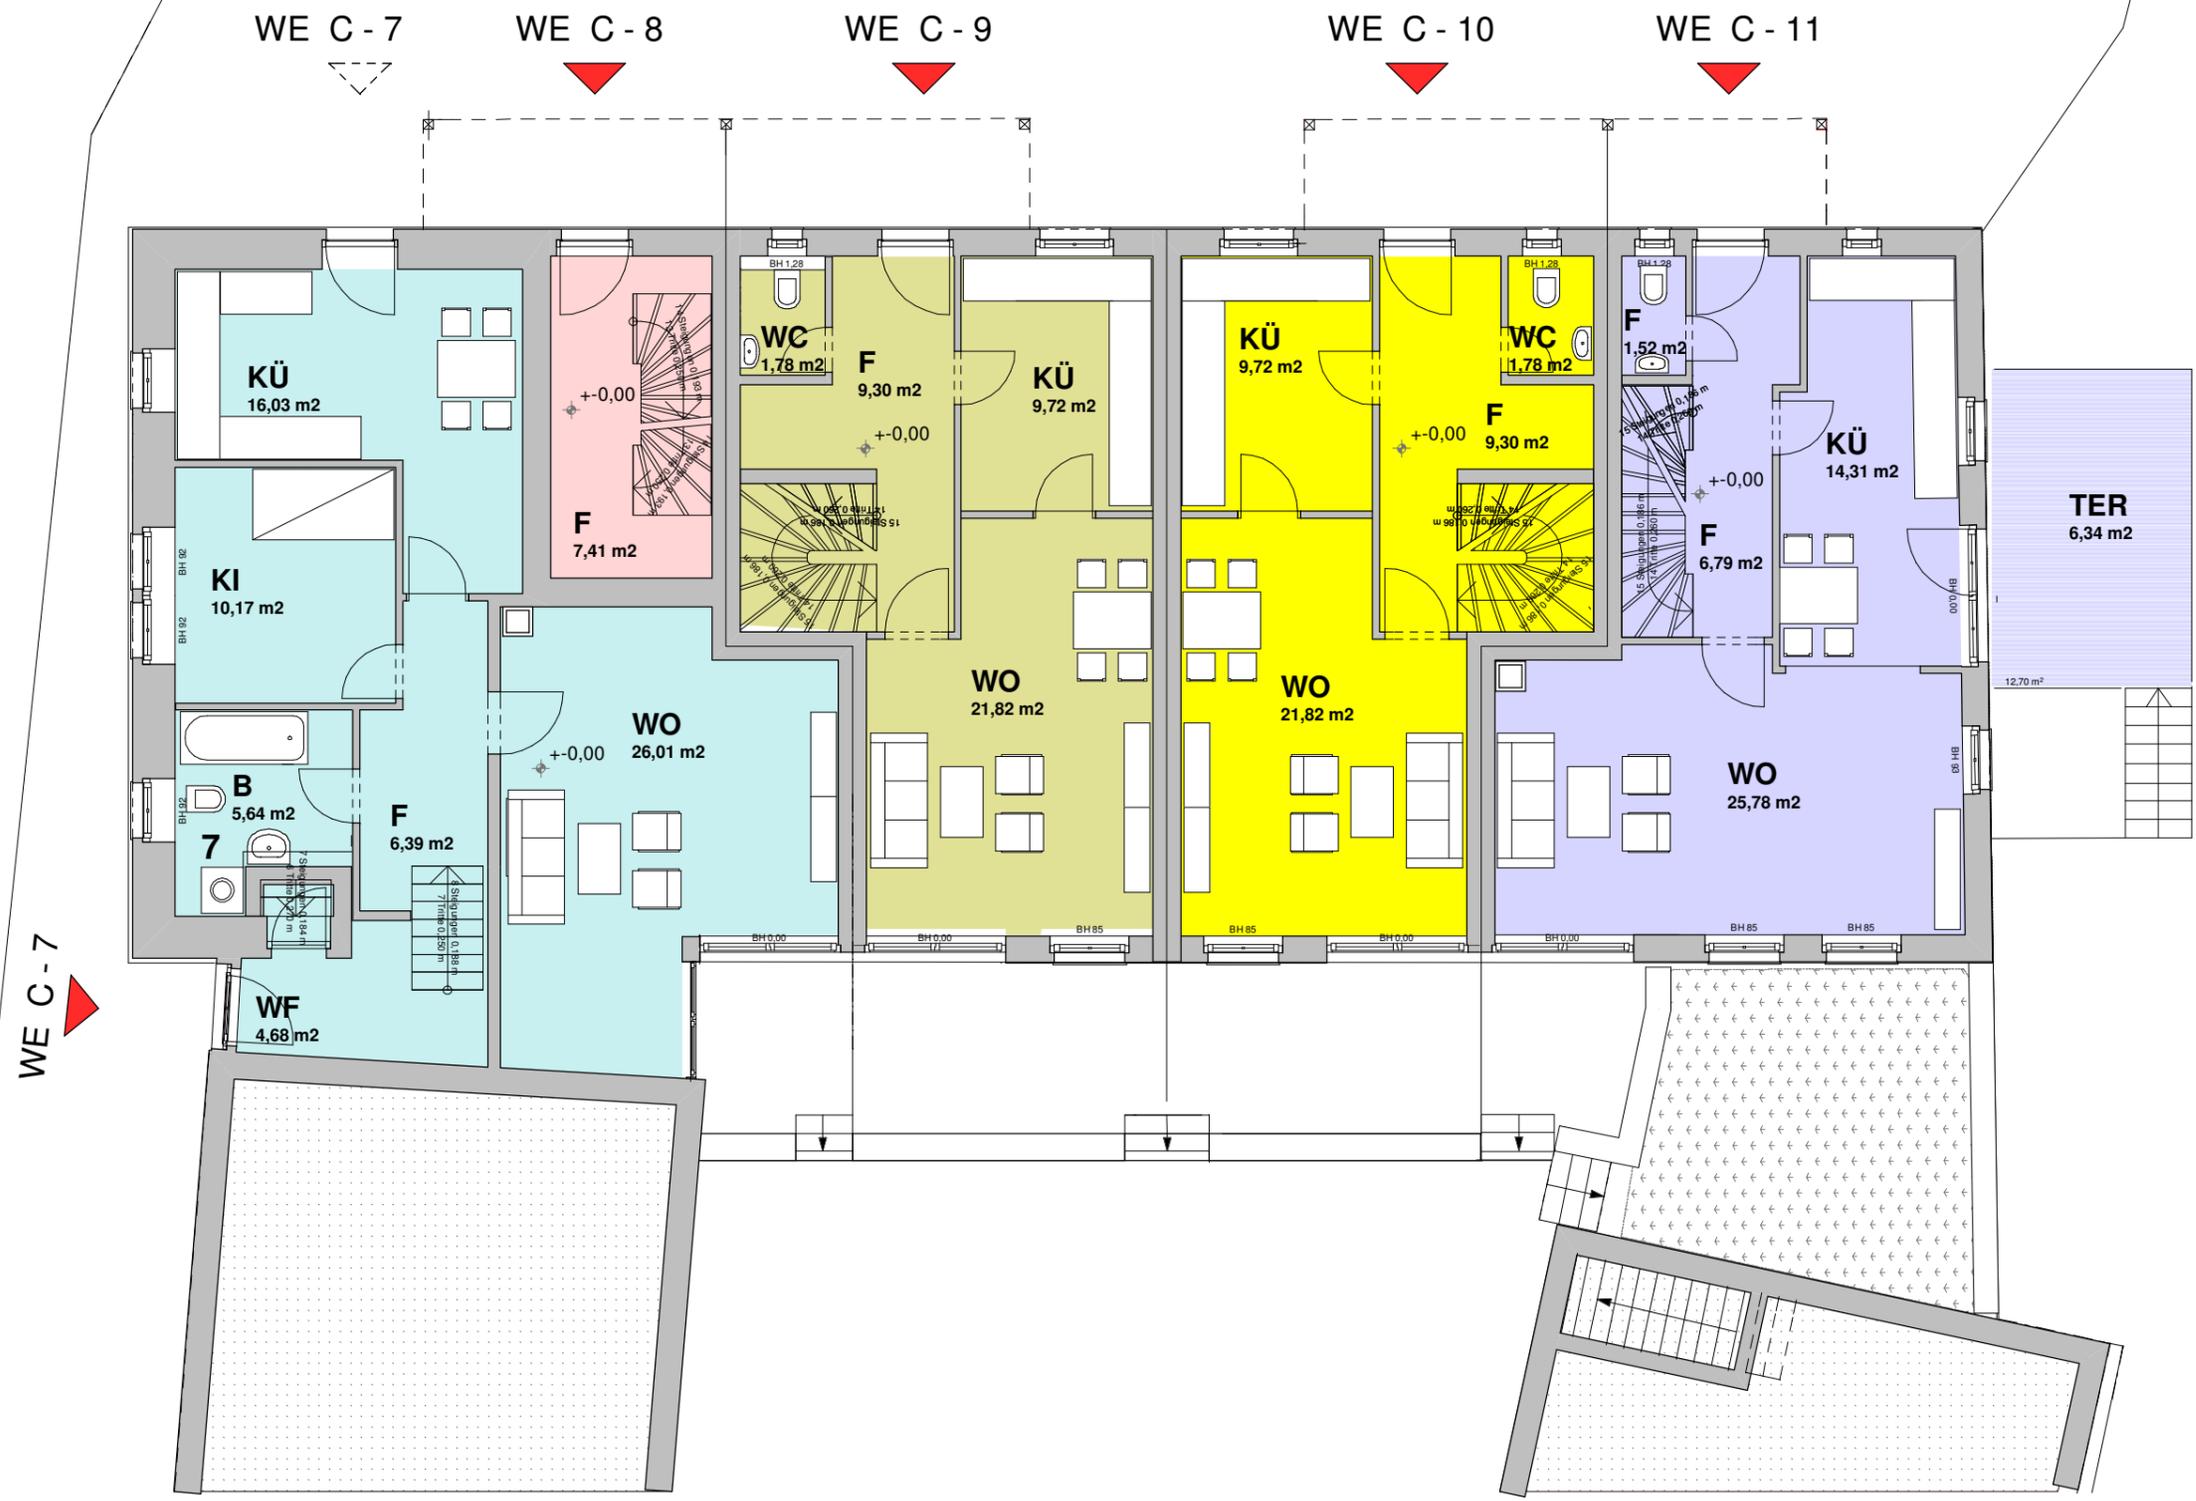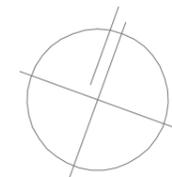

0,00 = 150,39 m ü NN

Bauherr:
 BBB Bauträger Baubetreuung Baumanagement
 Dipl.-Ing. Fadel Al-Sattah
 ALTMOCKRITZ 14
 01217 DRESDEN

Planung:
 ARCHITEKTURBÜRO Horn-Läbig
 THARANDTER STRASSE 13
 01159 DRESDEN
 Tel.: 0351/ 4 24 17 53 -3



Objekt:
**SANIERUNG UND UMBAU DES
 DREISEITHOFES**
 ALTMOCKRITZ 1 IN DRESDEN
 Quergebäude Haus C (Denkmal-Sanierung)

Phase:
 ÜBERSICHTSPLAN

Darstellung:
**GRUNDRISS
 ERDGESCHOSS**

Blattgröße: **A 3** Blatt-Nr.: **14**

Maßstab: **1:100** Datum: **17.12.2013**

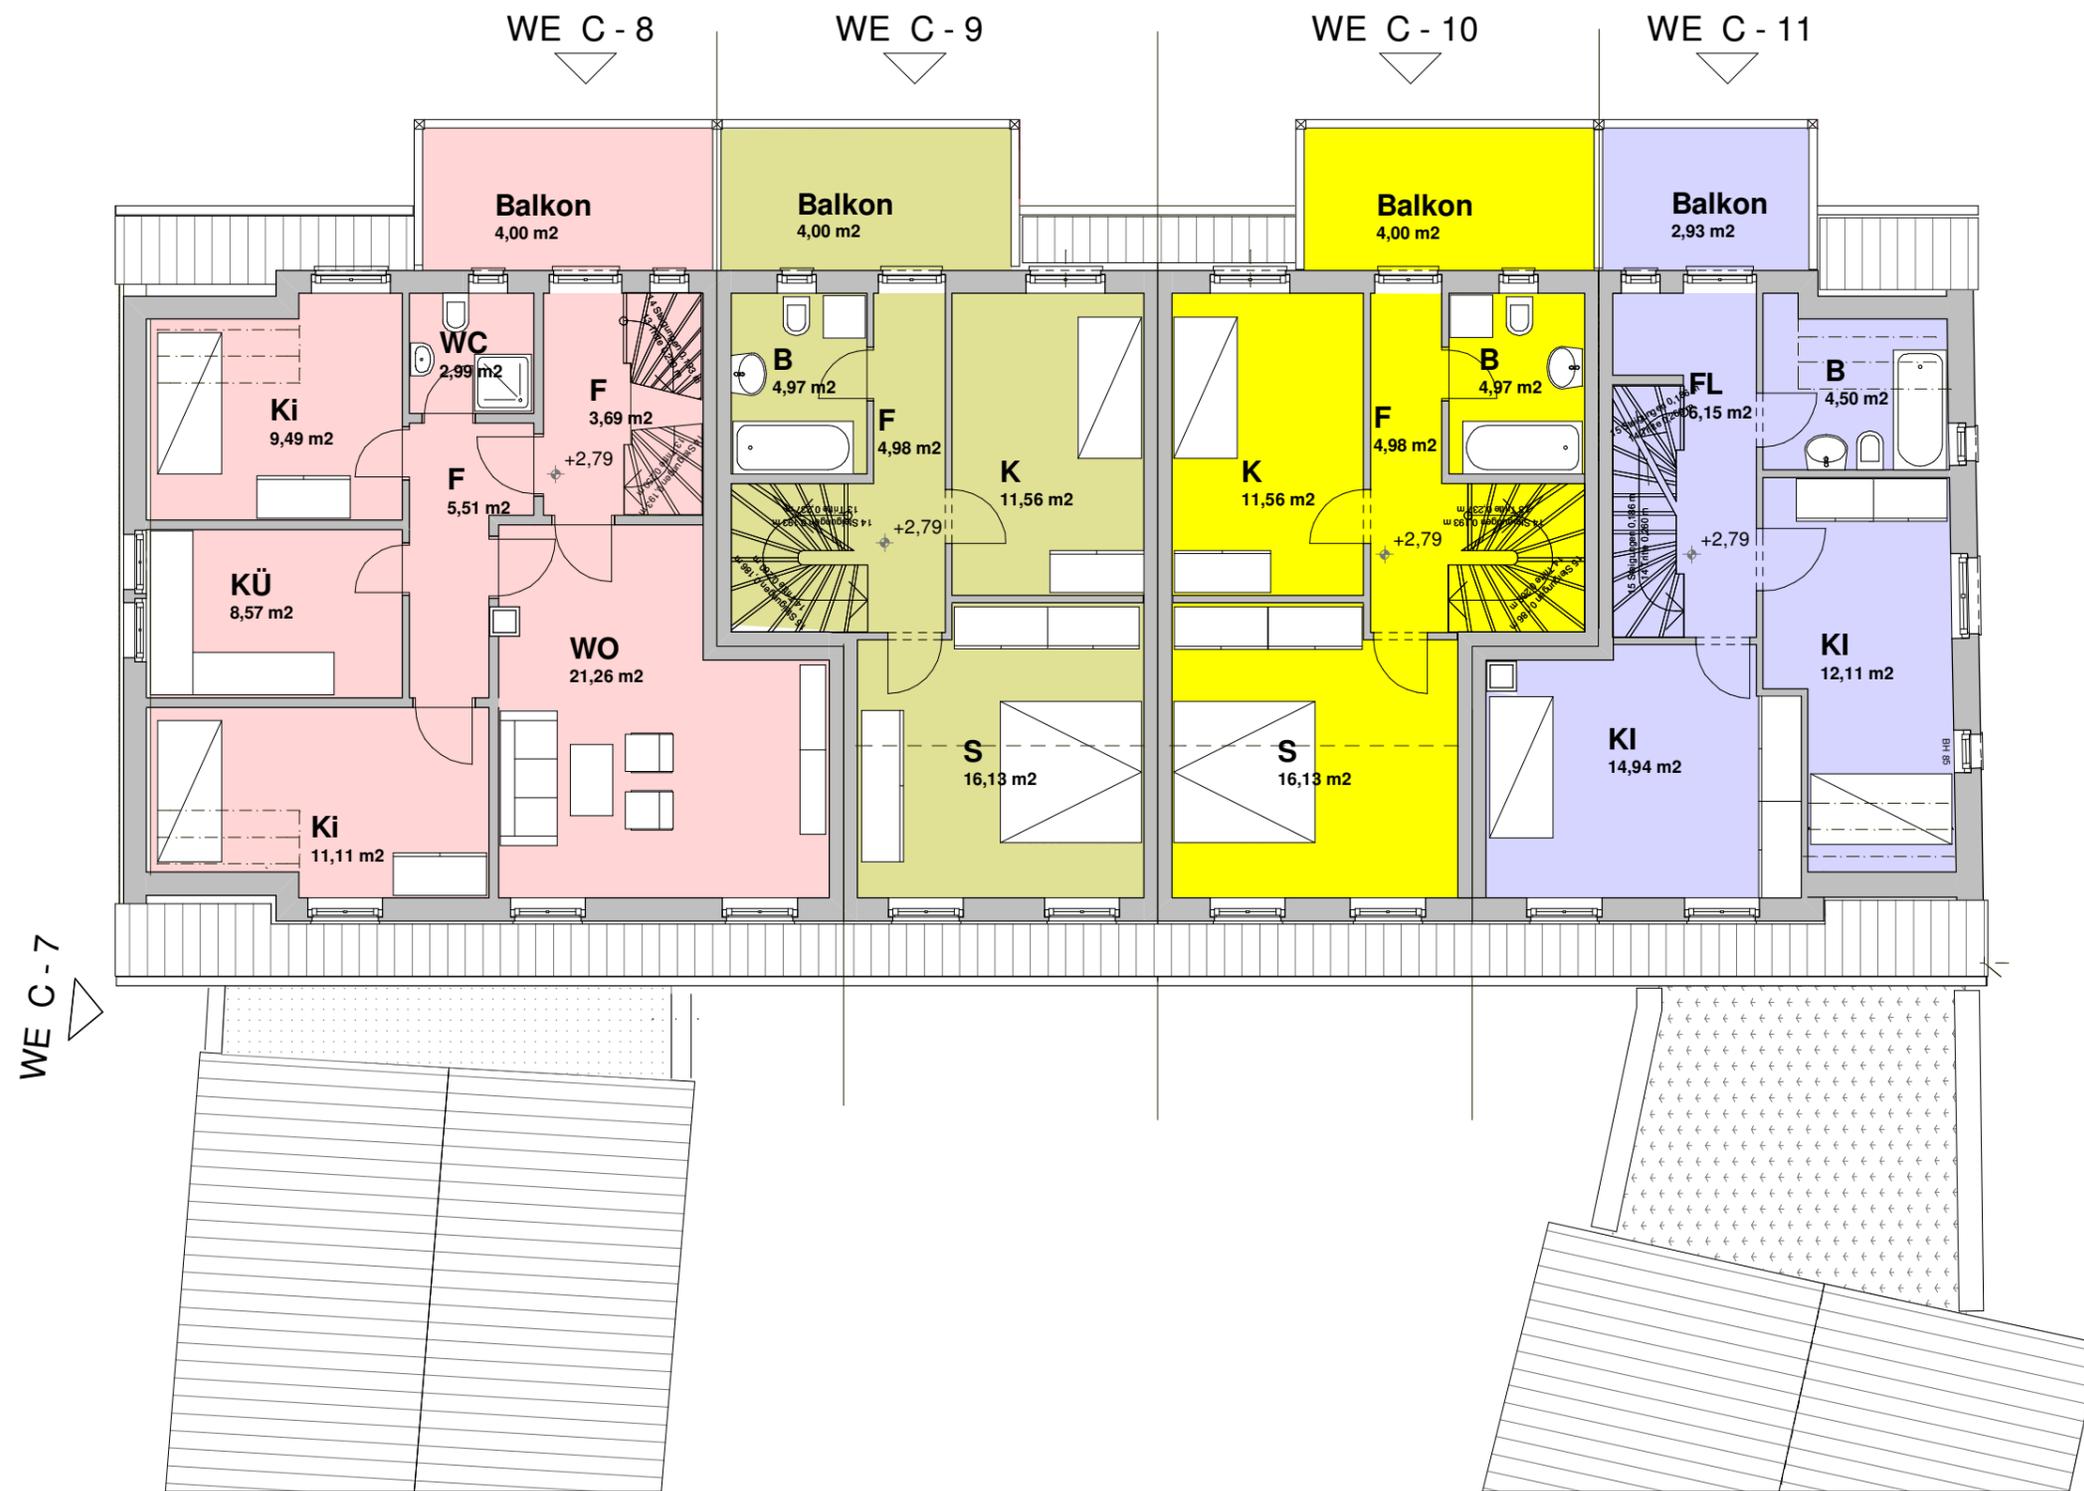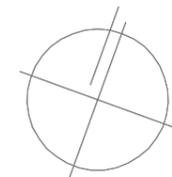

0,00 = 150,39 m ü NN

Bauherr:
 BBB Bauträger Baubetreuung Baumanagement
 Dipl.-Ing. Fadel Al-Sattah
 ALTMOCKRITZ 14
 01217 DRESDEN

Planung:
 ARCHITEKTURBÜRO Horn-Läbig
 THARANDTER STRASSE 13
 01159 DRESDEN
 Tel.: 0351/ 4 24 17 53 -3



Objekt:
**SANIERUNG UND UMBAU DES
 DREISEITHOFES**
 ALTMOCKRITZ 1 IN DRESDEN
 Quergebäude Haus C (Denkmal-Sanierung)

Phase:
 ÜBERSICHTSPLAN

Darstellung:
**GRUNDRISS
 OBERGESCHOSS**

Blattgröße:	A 3	Blatt-Nr.:	15
-------------	------------	------------	-----------

Maßstab:	1:100	Datum:	17.12.2013
----------	--------------	--------	-------------------

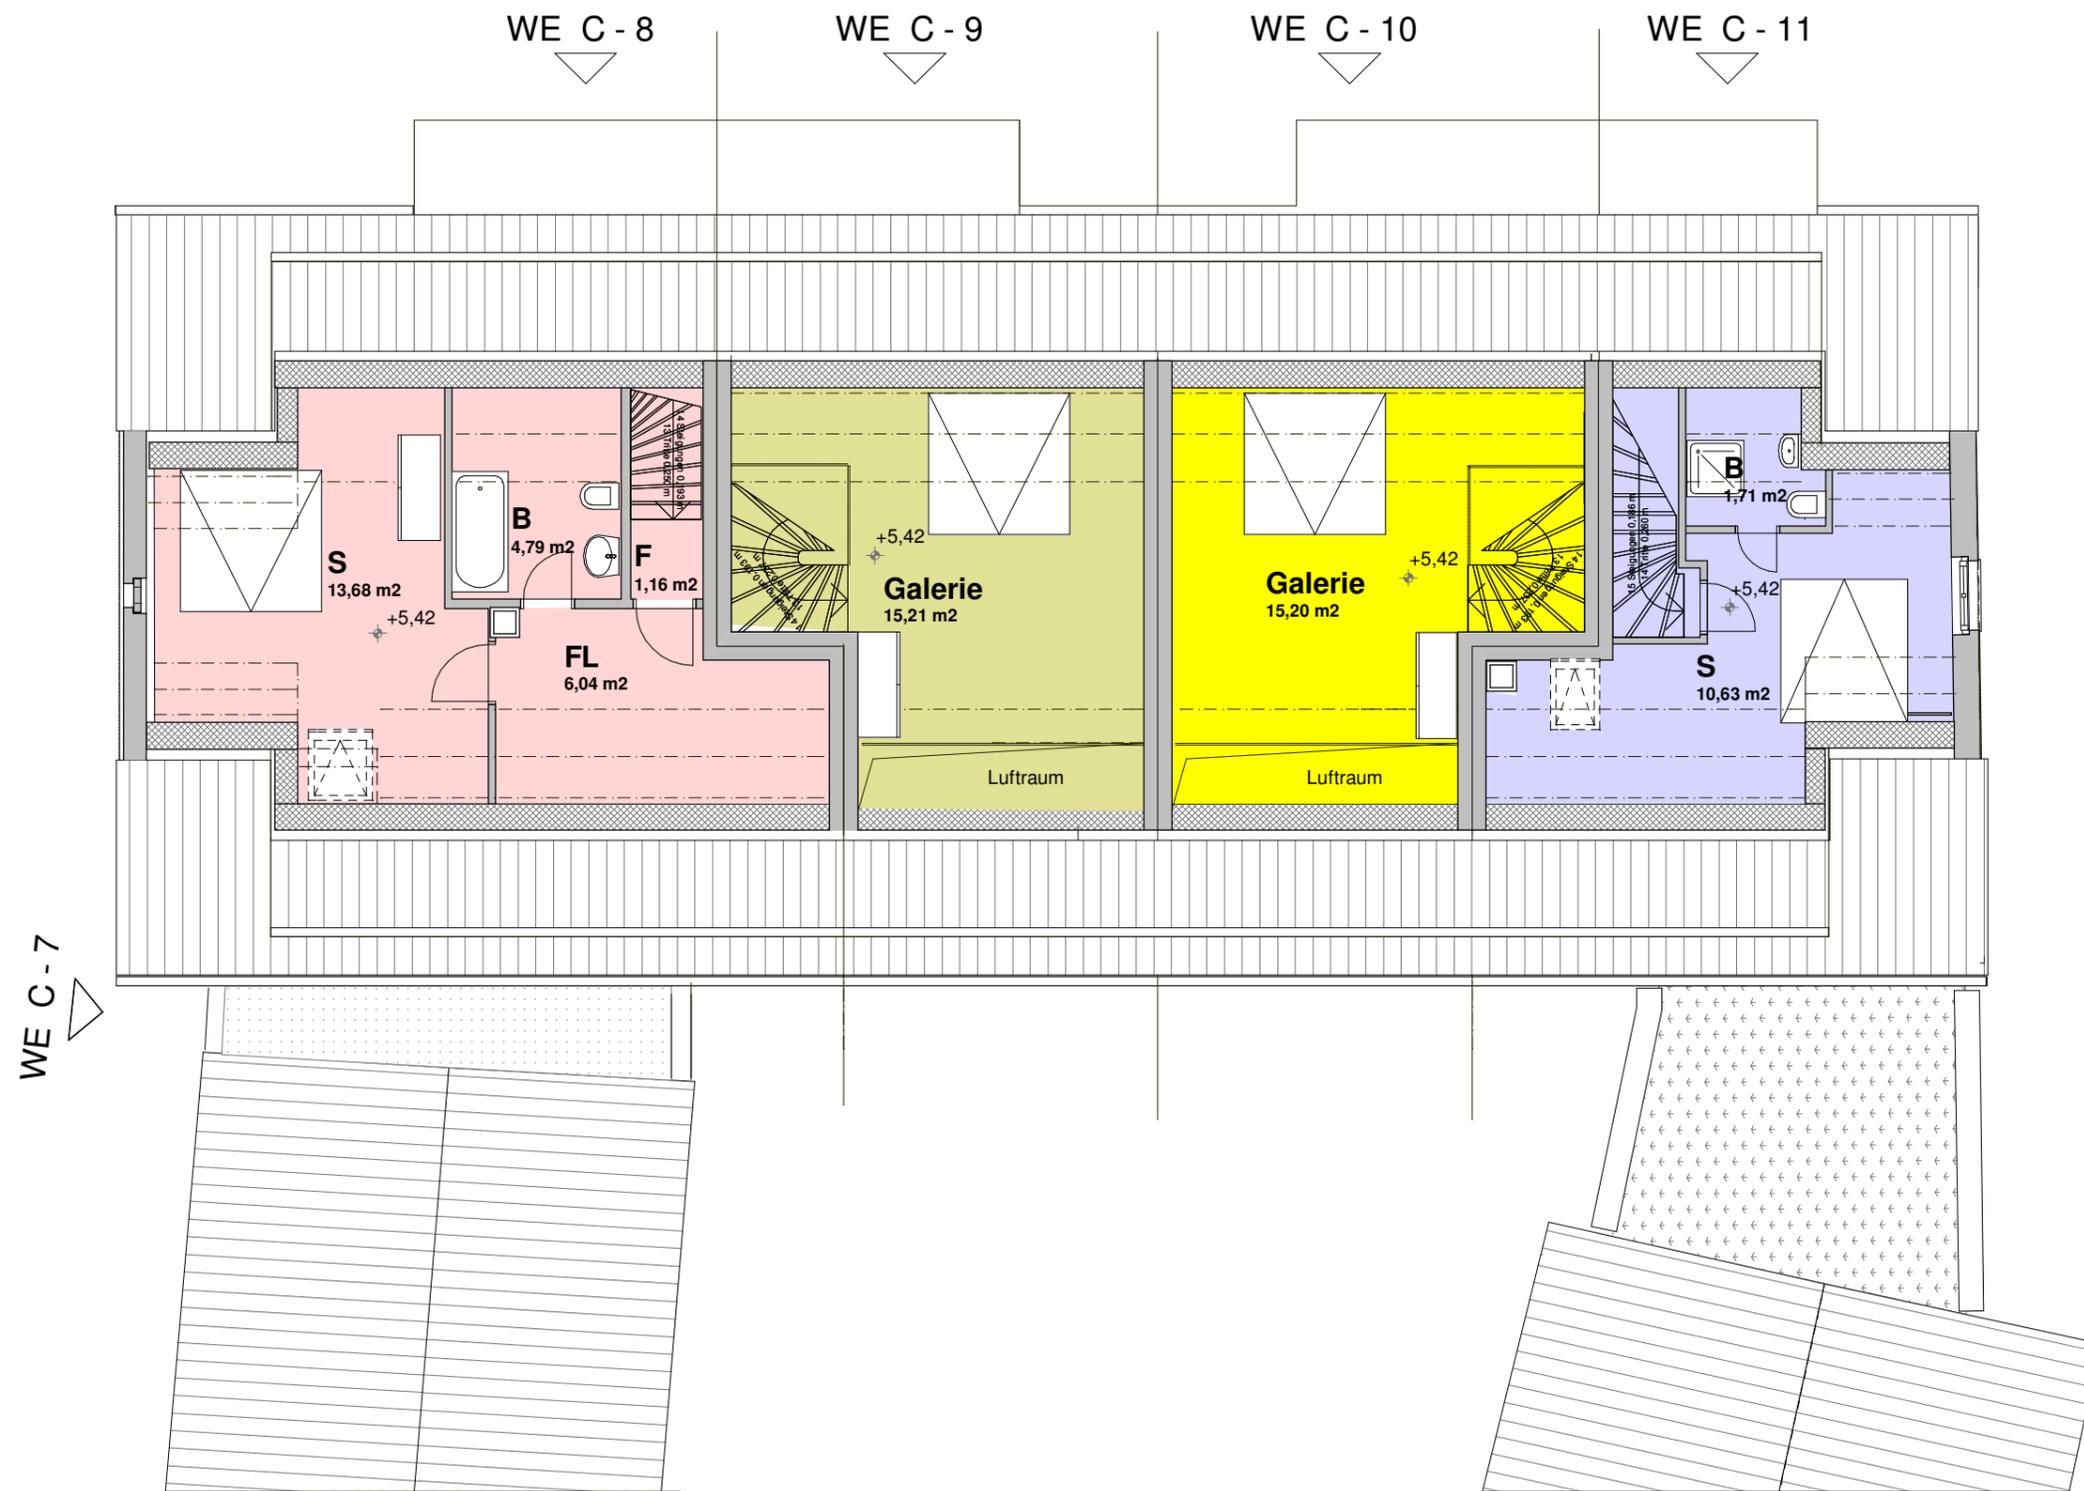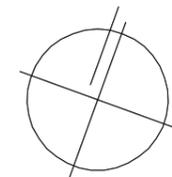

0,00 = 150,39 m ü NN

Bauherr:
BBB Bauträger Baubetreuung Baumanagement
Dipl.-Ing. Fadel Al-Sattah
ALTMOCKRITZ 14
01217 DRESDEN

Planung:
ARCHITEKTURBÜRO Horn-Läbig
THARANDTER STRASSE 13
01159 DRESDEN
Tel.: 0351/ 4 24 17 53 -3

Objekt:
**SANIERUNG UND UMBAU DES
DREISEITHOFES**
ALTMOCKRITZ 1 IN DRESDEN
Quergebäude Haus C (Denkmal-Sanierung)

Phase:
ÜBERSICHTSPLAN

Darstellung:
**GRUNDRISS
DACHGESCHOSS**

Blattgröße: **A 3** Blatt-Nr.: **16**

Maßstab: **1:100** Datum: **17.12.2013**



0,00 = 150,39 m ü NN

Bauherr:
 BBB Bauträger Baubetreuung Baumanagement
 Dipl.-Ing. Fadel Al-Sattah
 ALTMOCKRITZ 14
 01217 DRESDEN

Planung:
 ARCHITEKTURBÜRO Horn-Läßig
 THARANDTER STRASSE 13
 01159 DRESDEN
 Tel.: 0351/ 4 24 17 53 -3

Objekt:
**SANIERUNG UND UMBAU DES
 DREISEITHOFES**
 ALTMOCKRITZ 1 IN DRESDEN
 Quergebäude Haus C (Denkmal-Sanierung)

Phase:
 ÜBERSICHTSPLAN

Darstellung:
**QUERSCHNITT
 A - A**

Blattgröße:	A 3	Blatt-Nr.:	14
-------------	------------	------------	-----------

Maßstab:	1:100	Datum:	17.12.2013
----------	--------------	--------	-------------------